

Anita Piotrowski  
Dirk Pflaumbaum

Bismark 10.09.2023

Am Eichengrund47  
39629 Bismark Altmark

Einheitsgemeinde Bismark Altmark

Bauamtsleiter z. H. E. Dähne  
Breite Str. 11  
39629 Bismark Altmark

EHG Stadt Bismark (Altmark)				
Eingegangen				
11. Sep. 2023				
Bgm	HA	KA	OA	BA
				X

Betreff: Antrag zur Erweiterung des Bebauungsplanes in der Ortschaft Bismark Altmark am Baugebiet Süd 2 Flurstück 1486 Flur 2 Gemarkung Bismark Nr. 1486 und Nr. 271

Wir stellen den Antrag im Flurstück 1486 Flur 2 Gemarkung Bismark an das bestehende Fachwerkhaus einen Anbau zu errichten.  
Dieser soll zur Verbesserung der Wohnqualität unserer fünfköpfigen Familie dienen.

In diesem Zusammenhang möchten wir dem Flurstück 1486 Flur 2 Nr. 271 Gemarkung Bismark Nebengebäude errichten. Die Bebauungstiefe soll an das bestehende Baugebiet Süd 2 angepasst werden, so das im vorderen Bereich gebaut werden kann. Der hintere Bereich soll als Gartenland genutzt werden. ( Siehe Karte )

Die Kosten für die Änderung werden durch uns übernommen.

Mit freundlichen Grüßen

Anita Piotrowski



Dirk Pflaumbaum



Anlage: Auszug aus dem Liegenschaftskataster




Flurstück: 1486  
 Flur: 2  
 Gemarkung: Bismark

Gemeinde: Bismark (Altmark), Stadt  
 Kreis: Stendal

Erstellt am 01.12.2022  
 Aktualität der Daten: 29.11.2022

5837238

32872355

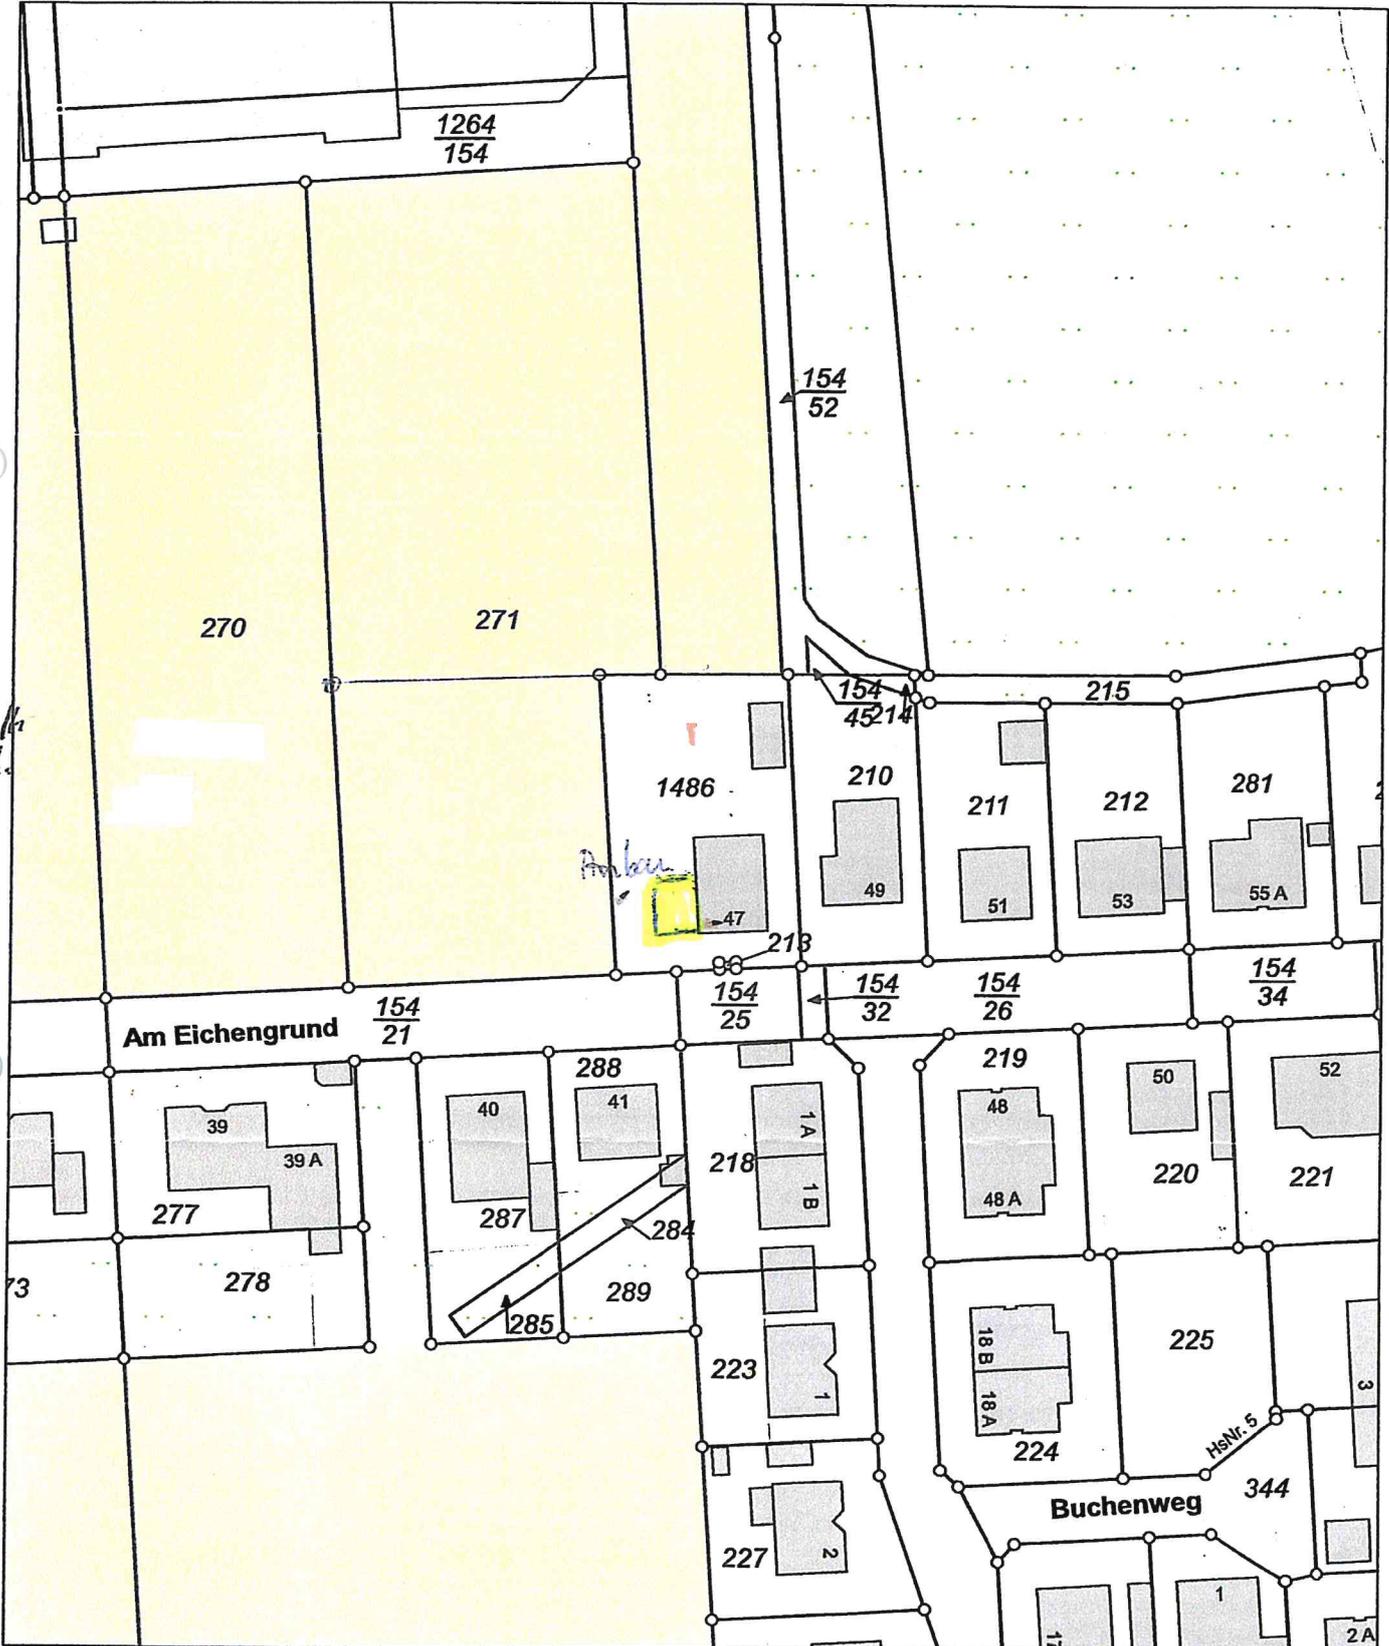

5837018

Maßstab: 1:1000 Meter

Ihr Zeichen: V19-5005960-2022

Dieser Auszug ist gesetzlich geschützt. Es gelten die Nutzungsbedingungen für die Daten der Landesvermessung, des Liegenschaftskatasters, des Geobasisinformationssystems und der Grundstückswertermittlung des Landesamtes für Vermessung und Geoinformation Sachsen-Anhalt (LVermGeo).

LVermGeo 680a  
 Stand 08/12  
 32872355